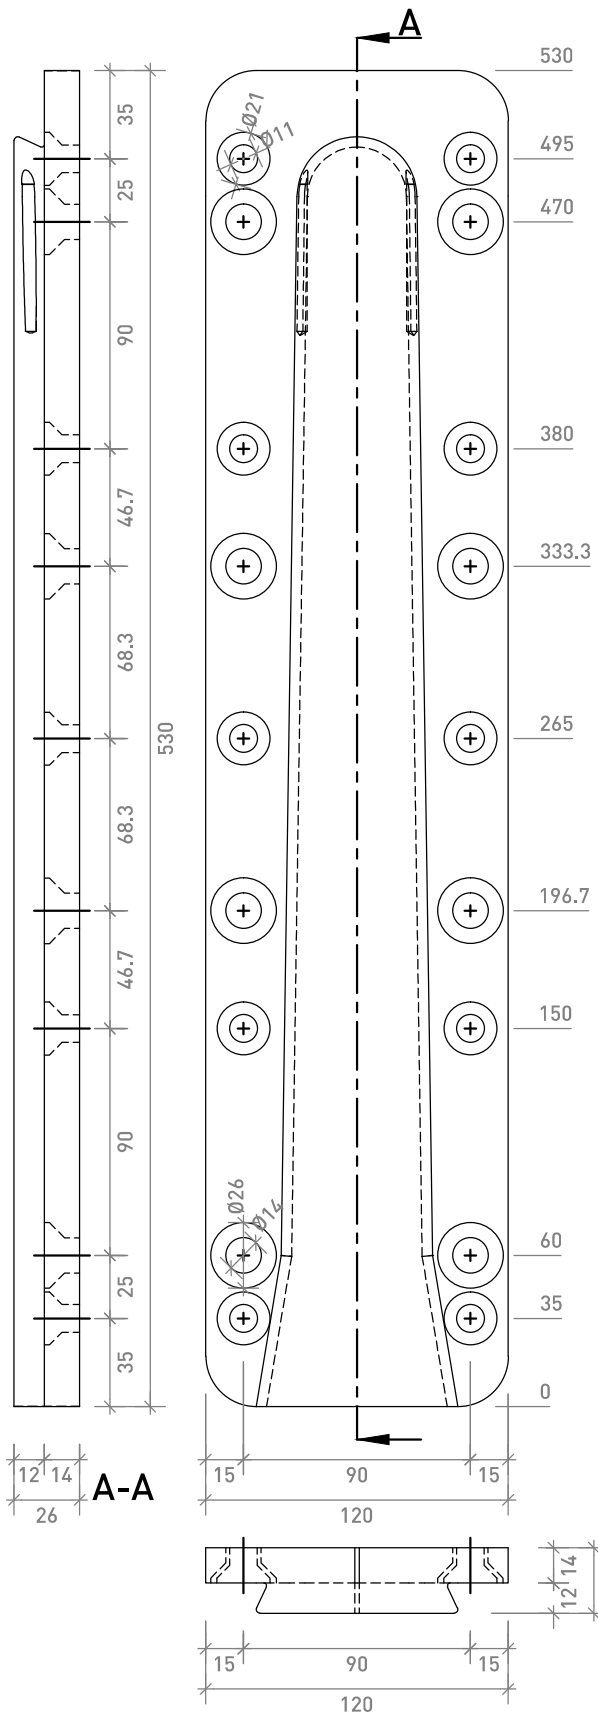

SHERPA Connection Systems GmbH Badl 31, A-8130 Frohnleiten Tel +43 (0) 3127 / 209 45-43 Fax +43 (0) 3127 / 209 45-23 josef.kowal@sherpa-connector.com www.sherpa-connector.com	Bearbeiter DI (FH) Josef Kowal		Bezeichnung SHERPA® Typ XL190 20/120/530
	Datum 08.01.2013	Maßstab 1:3	Befestigung am Stahl- oder Stahlbetonuntergrund